

August Ahorn
Hausnr. 11
I Vollgeschoß

1682

Berta Behorn
Hausnr. 12
I Vollgeschoß

1684



Claus Cehorn
Hausnr. 13
I Vollgeschoß

1686

Abstandsflächen (nach BauONRW)

- T1: 3.00m
4.20m x 0.4 = 1.68m
mindestens 3.00m
- T2/4: 3.00m
(3.89m + 3.61m) x 0.4 = 2.0m
mindestens 3.00m
- T3/5: 3.00m
(3.89m + 3.61m) x 3 = 20.4m
mindestens 3.00m

Feldhamsterstraße

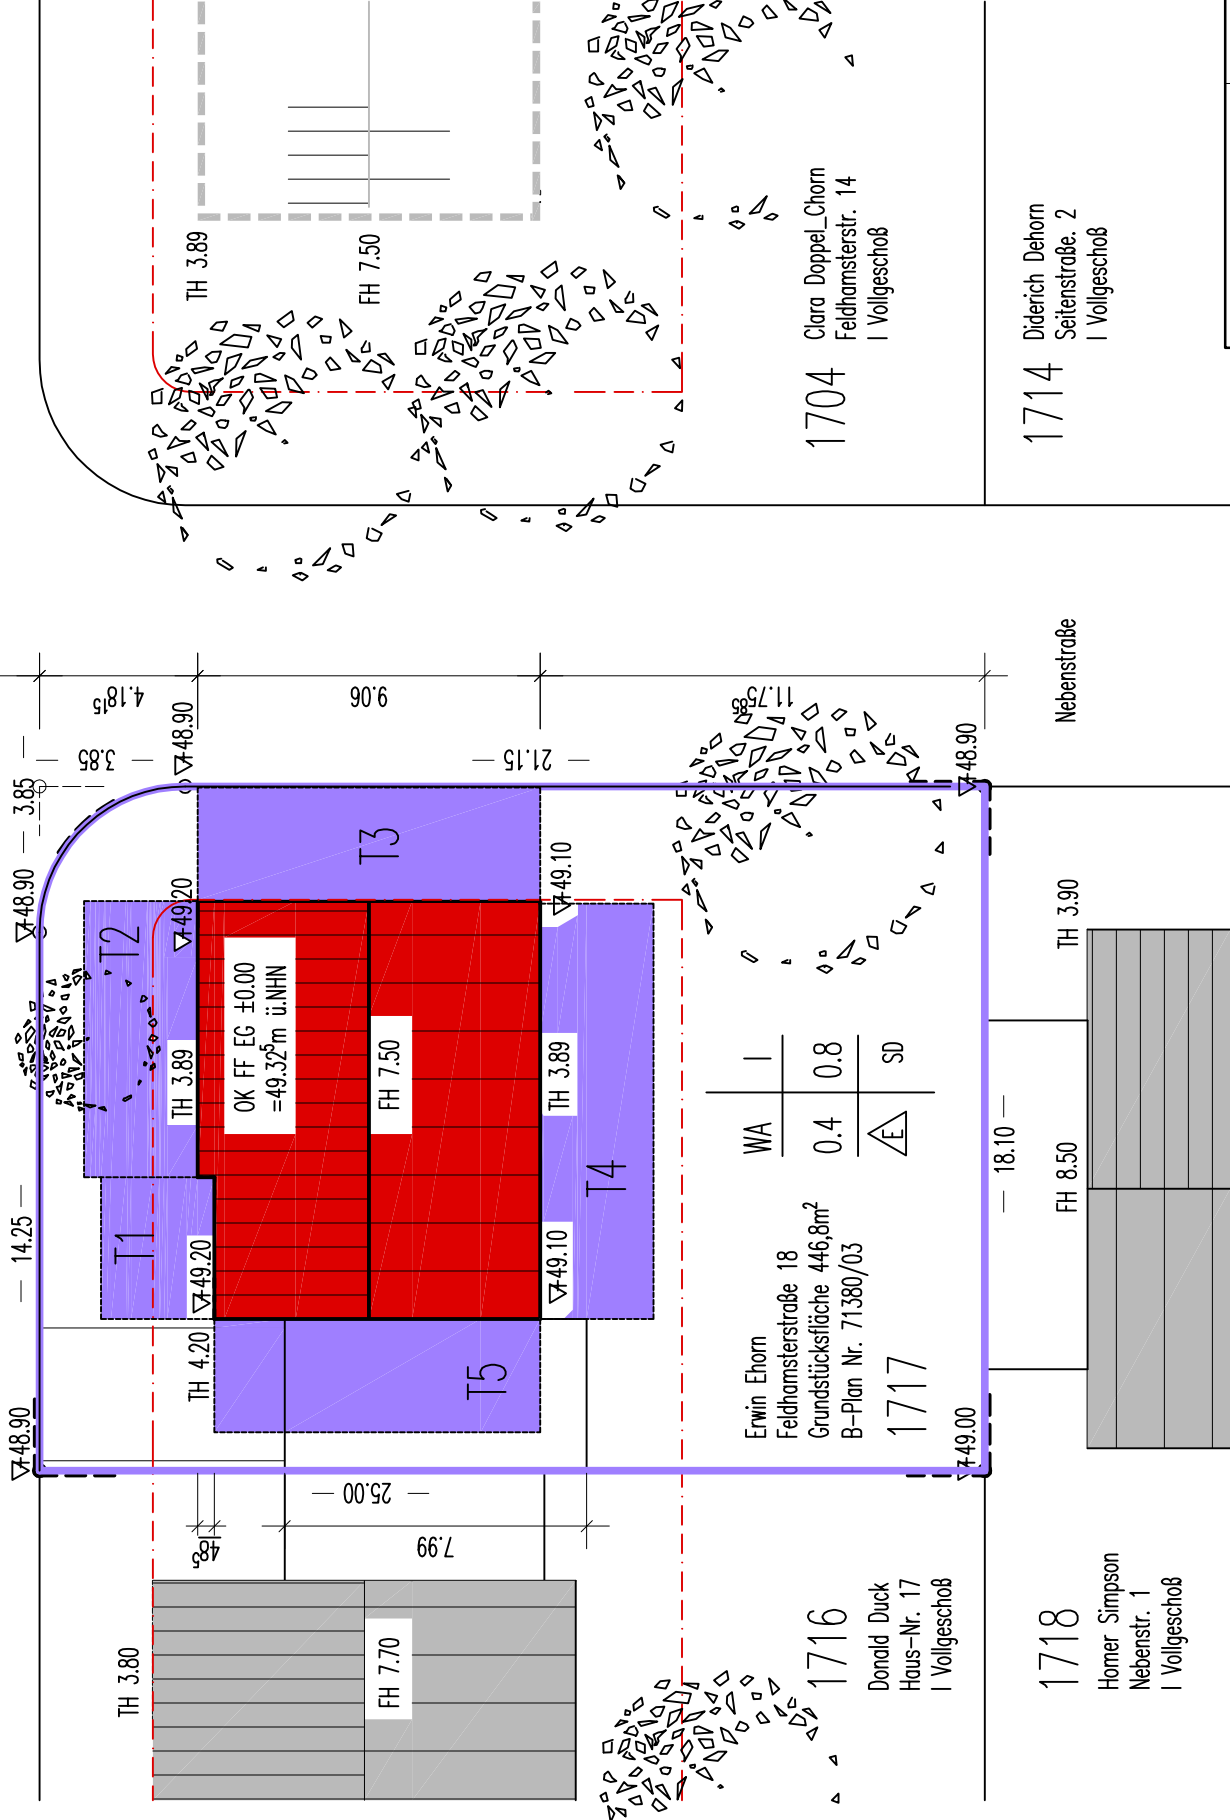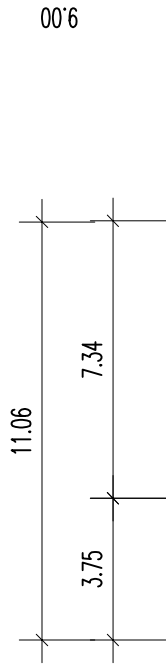

Legende

- vorhandene öffentliche Verkehrsflächen
- geplante bauliche Anlagen
- vorhandene bauliche Anlagen
- vermutliche bauliche Anlagen (Nachbarn, soweit bekannt)
- Grundgrenze des zu bebauenden Grundstücks
- Baugrenze

GEZEICHNET	DATUM	NAME
GEPRÜFT	22.11.2017	Andreas Lorek

Lageplan M 1:200

M 1:200
Flurstück 1717, E.Ehorn

Abstandsflächen

ZEICHN. NR.
11