Einfamilien–Wohnhaus

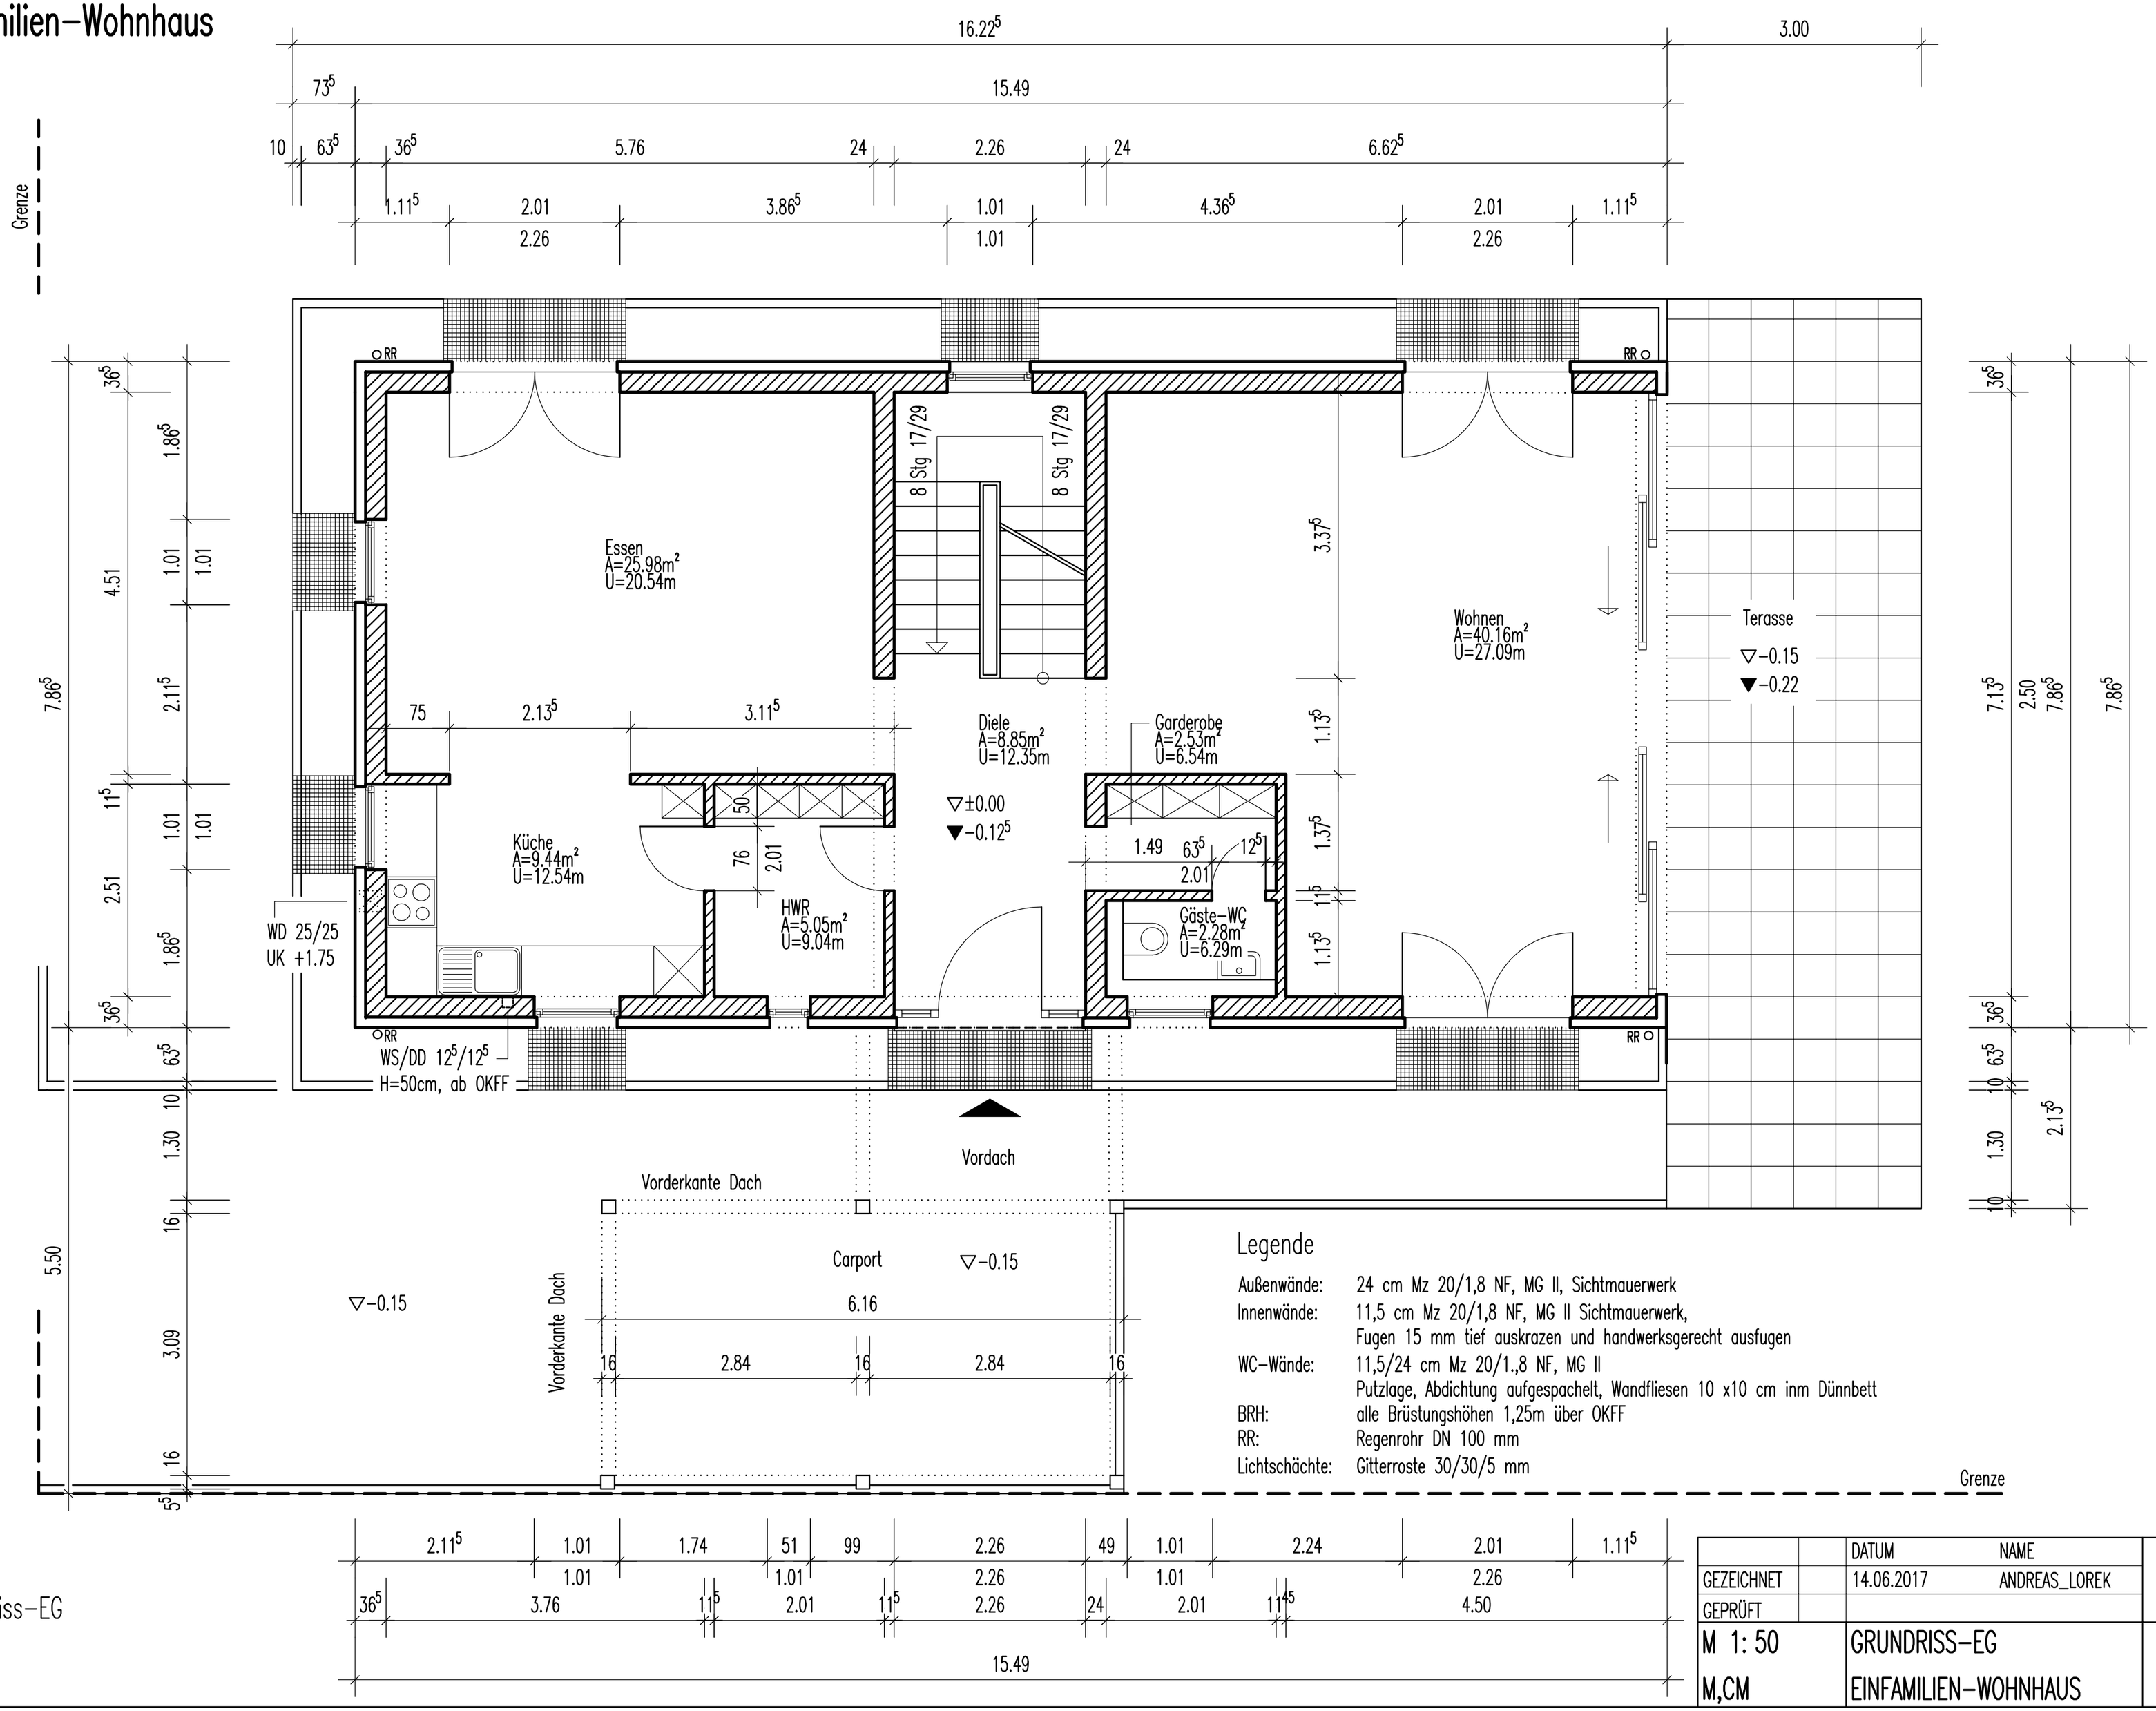

Legende

Außenwände:	24 cm Mz 20/1,8 NF, MG II, Sichtmauerwerk
Innenwände:	11,5 cm Mz 20/1,8 NF, MG II Sichtmauerwerk, Fugen 15 mm tief auskrazen und handwerksgerecht ausfugen
WC–Wände:	11,5/24 cm Mz 20/1.,8 NF, MG II Putzlage, Abdichtung aufgespachelt, Wandfliesen 10 x10 cm inm Dünnbett
BRH:	alle Brüstungshöhen 1,25m über OKFF
RR:	Regenrohr DN 100 mm
Lichtschächte:	Gitterroste 30/30/5 mm

Grundriss–EG

		DATUM	NAME	
GEZEICHNET		14.06.2017	ANDREAS_LOREK	
GEPRÜFT				
M 1: 50	GRUNDRISS–EG			ZEICHN.NR.
M,CM	EINFAMILIEN–WOHNHAUS			17